

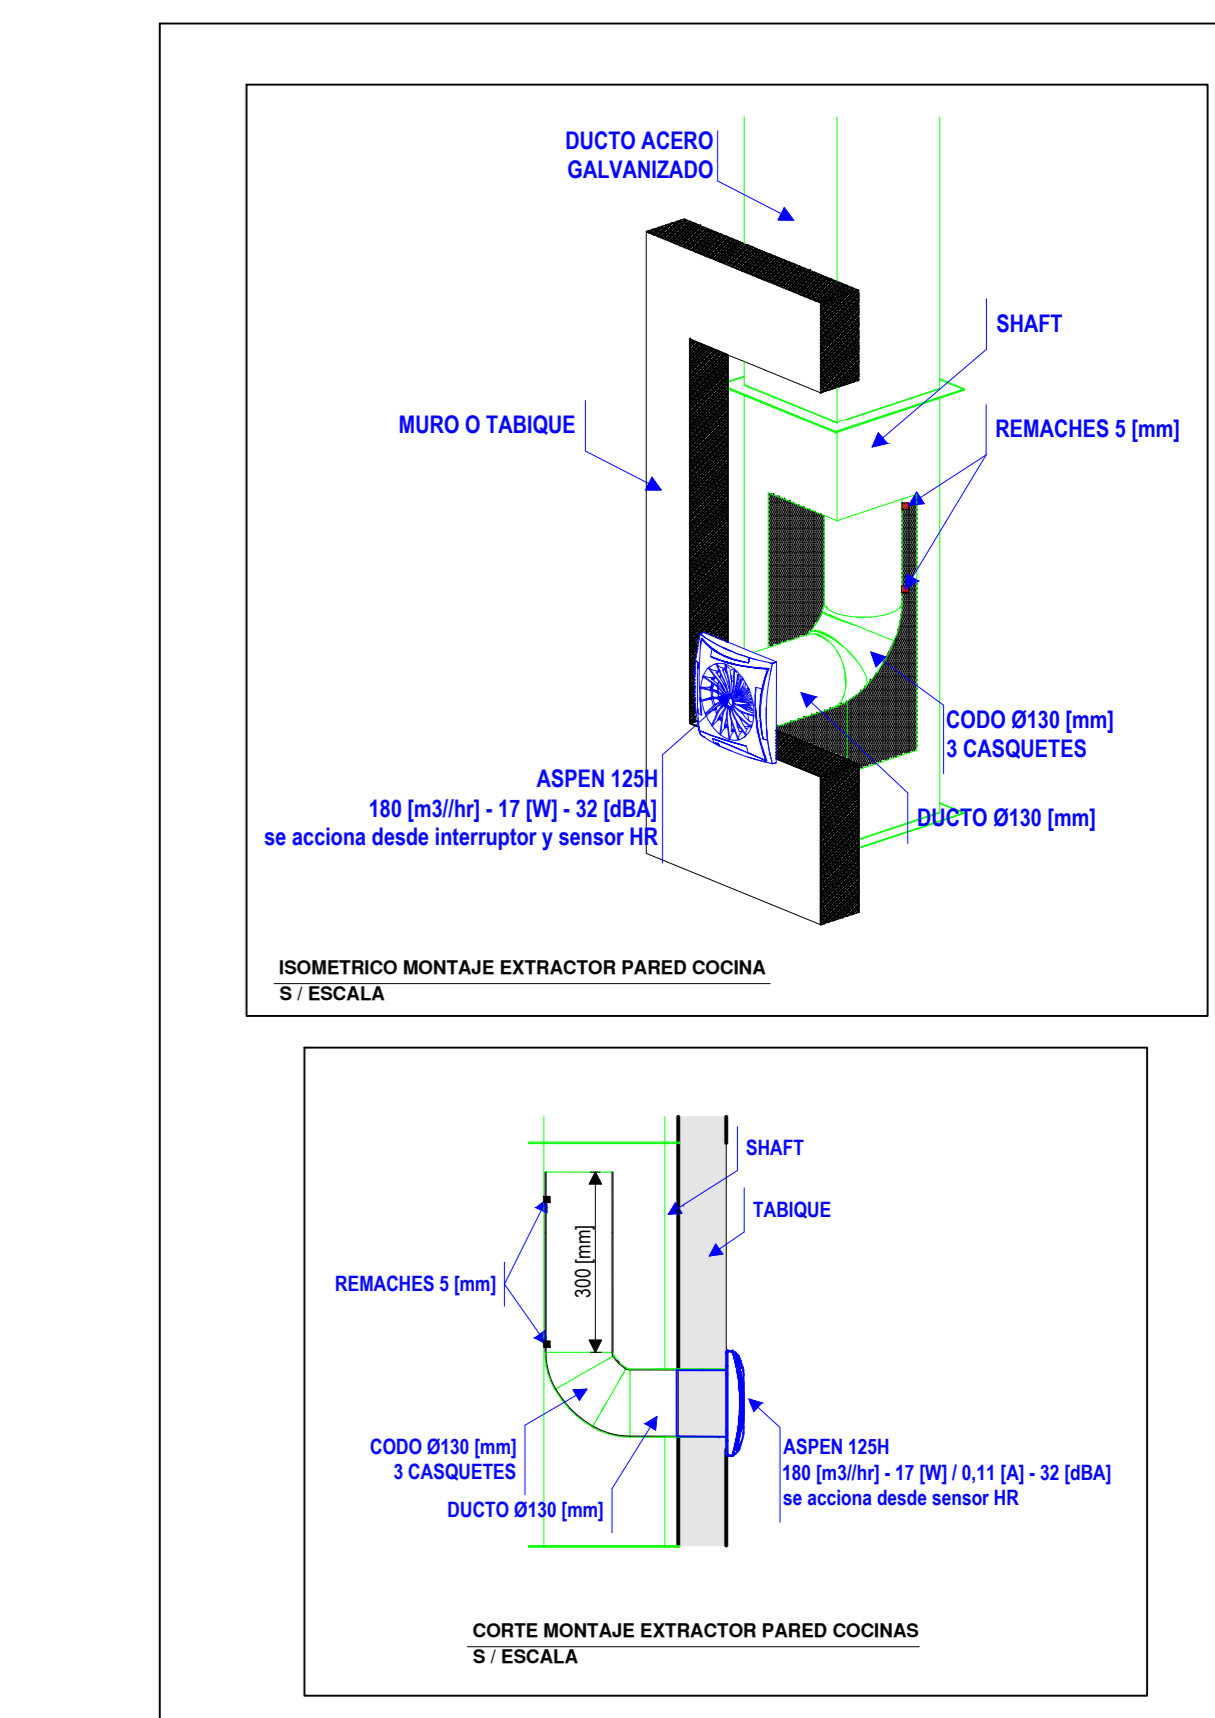
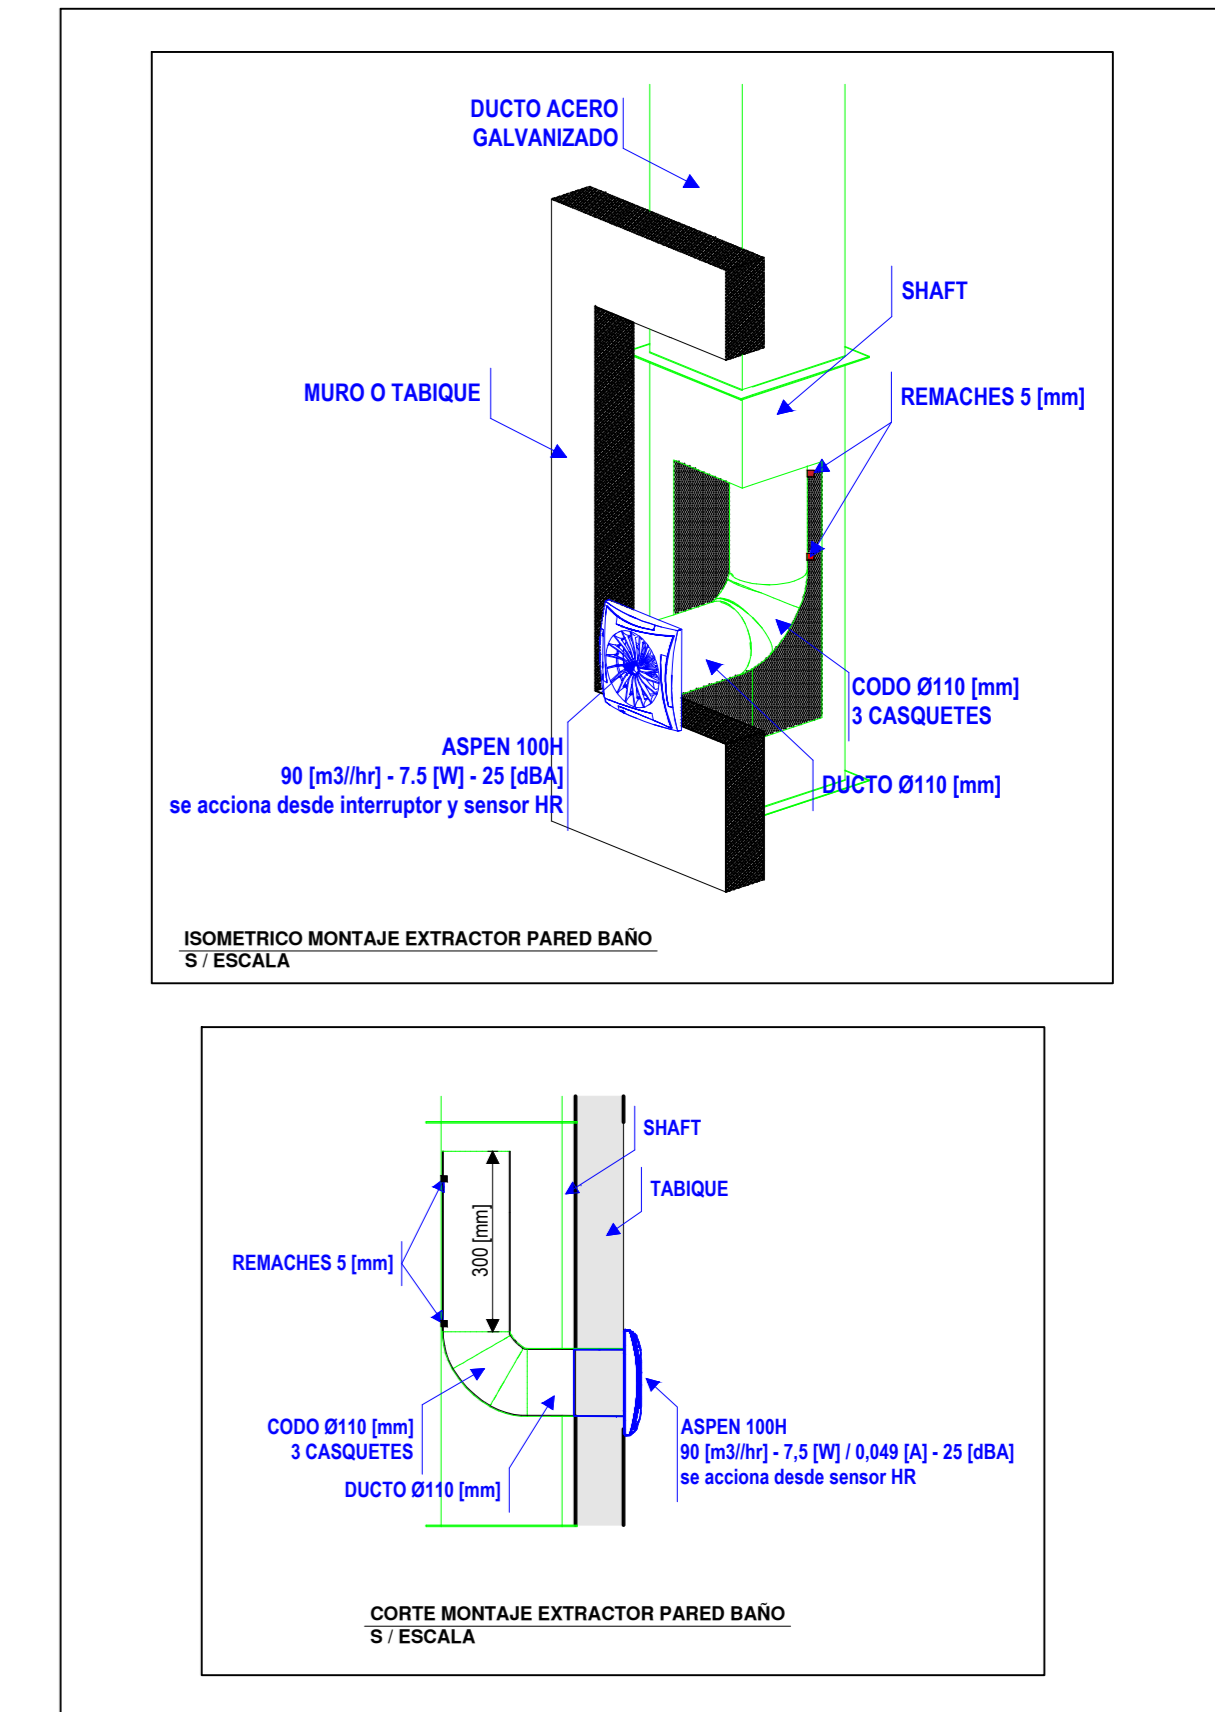
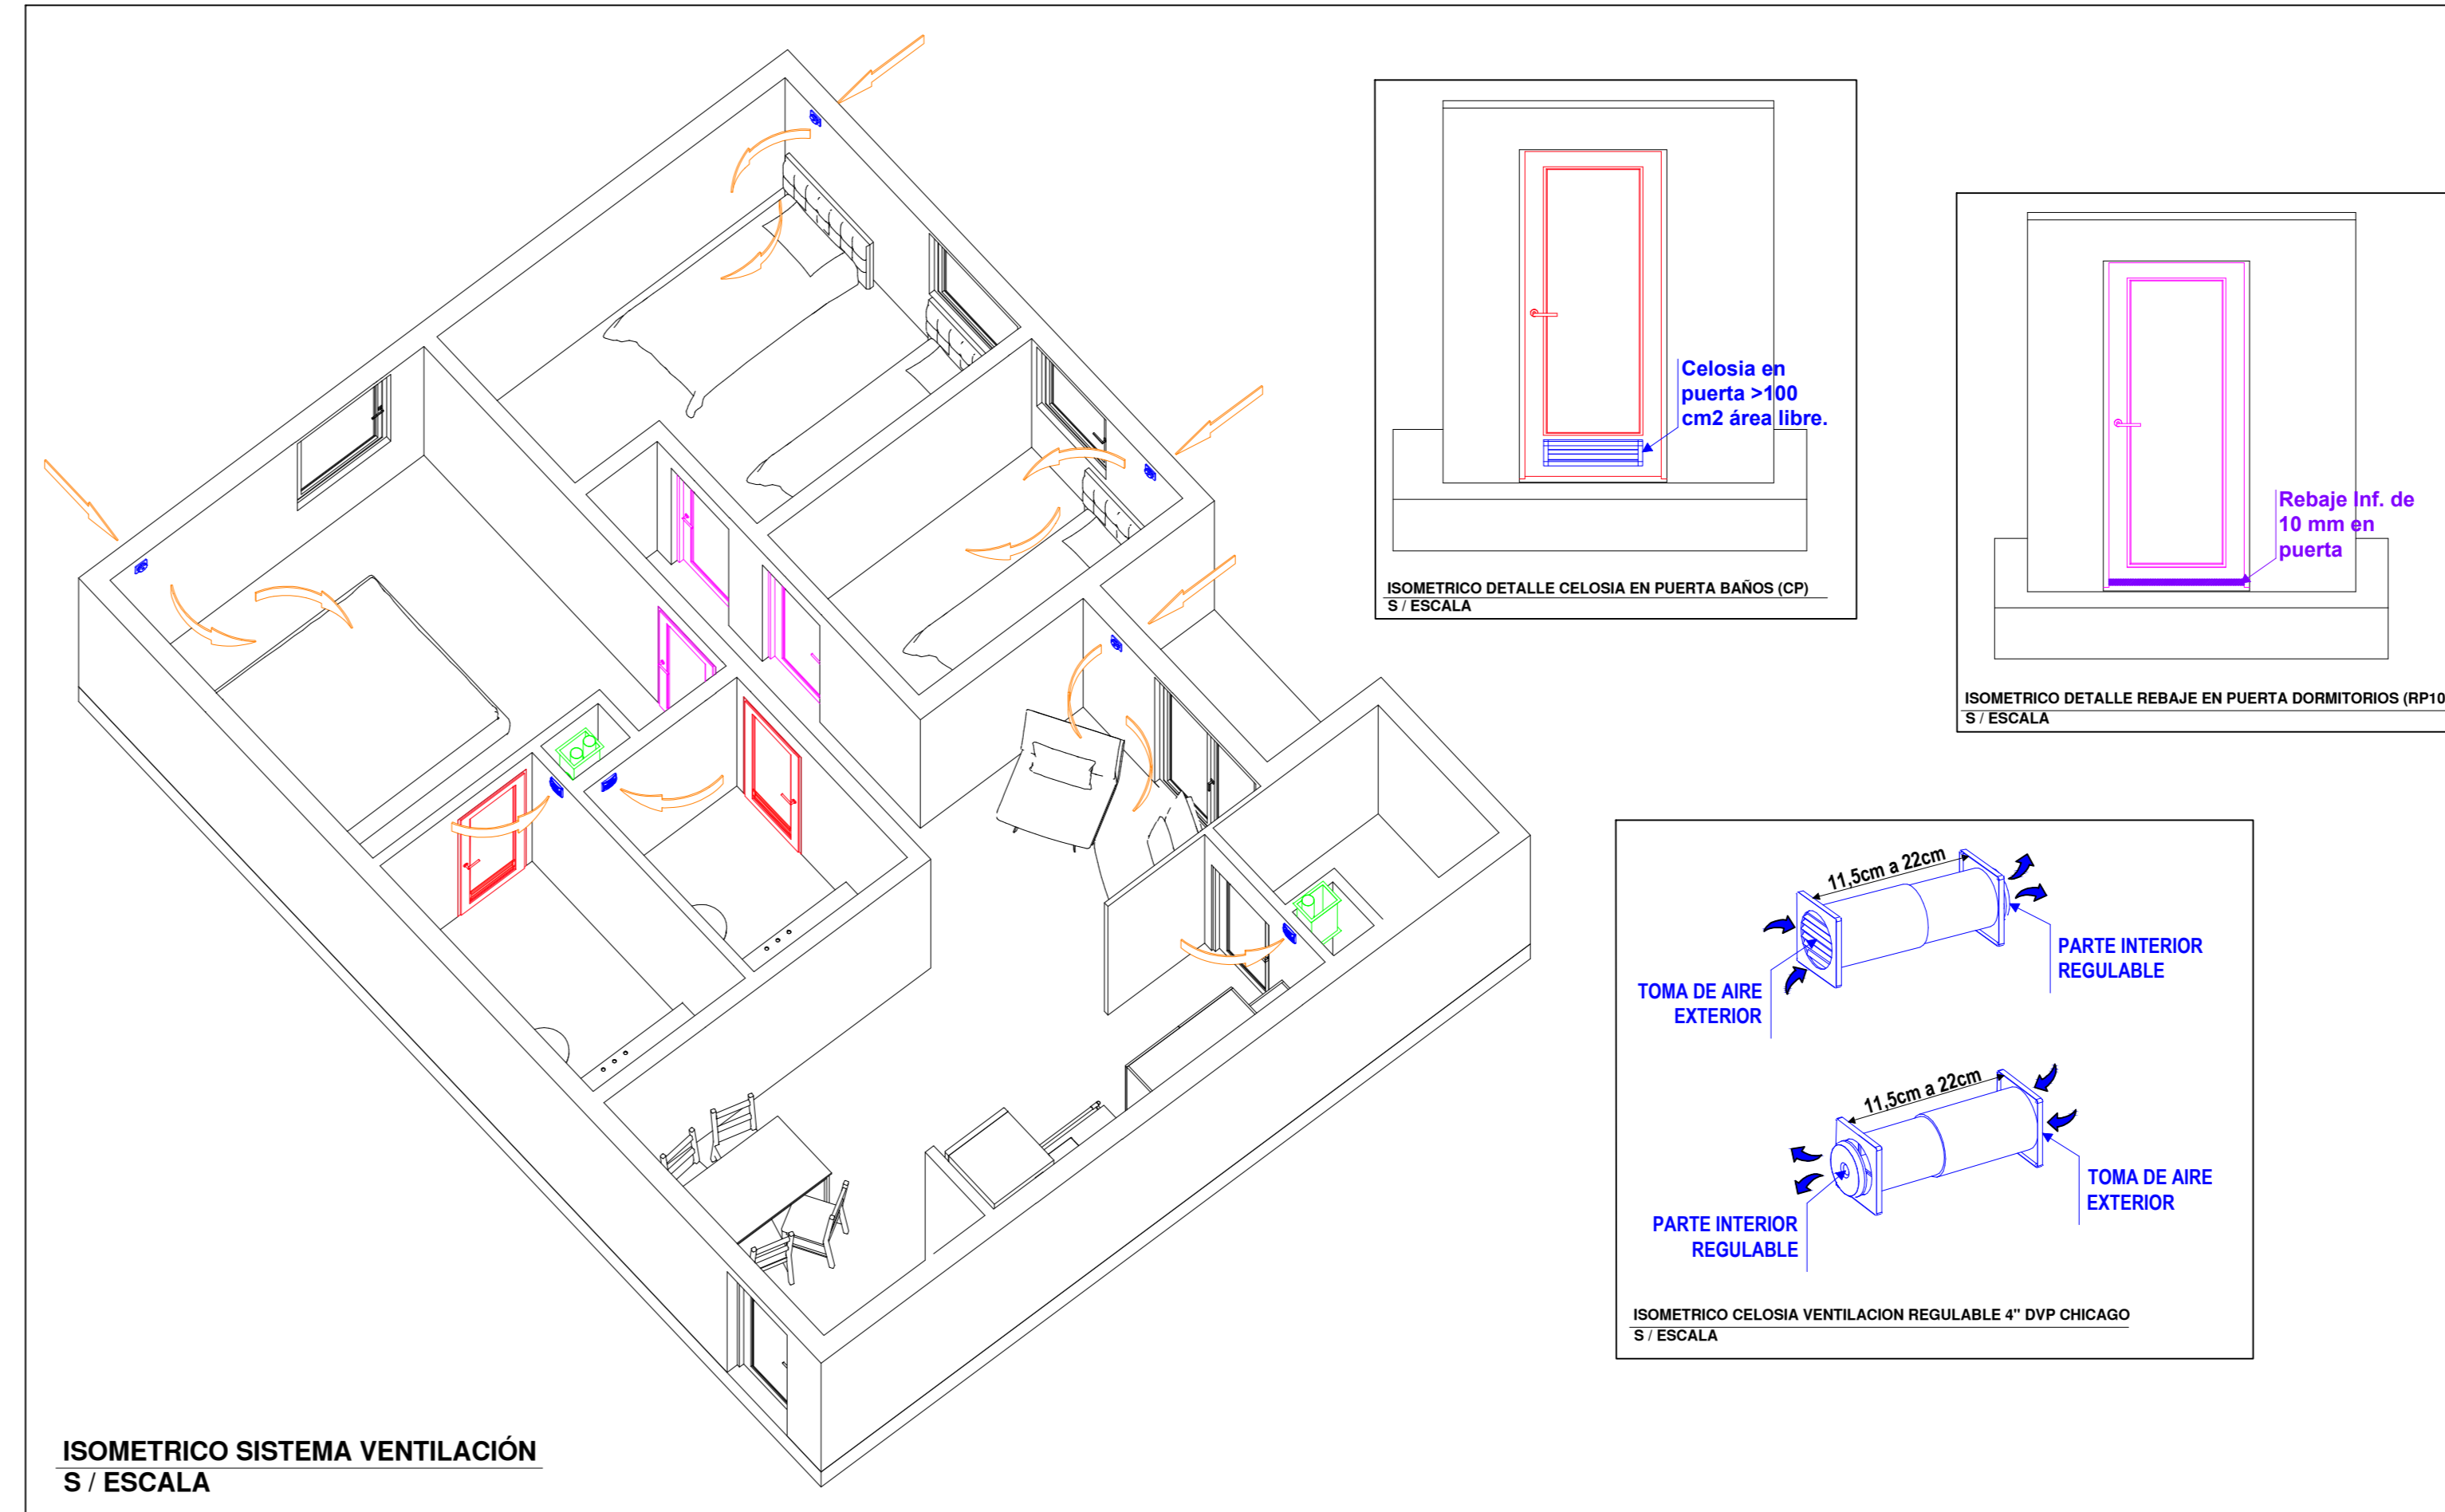
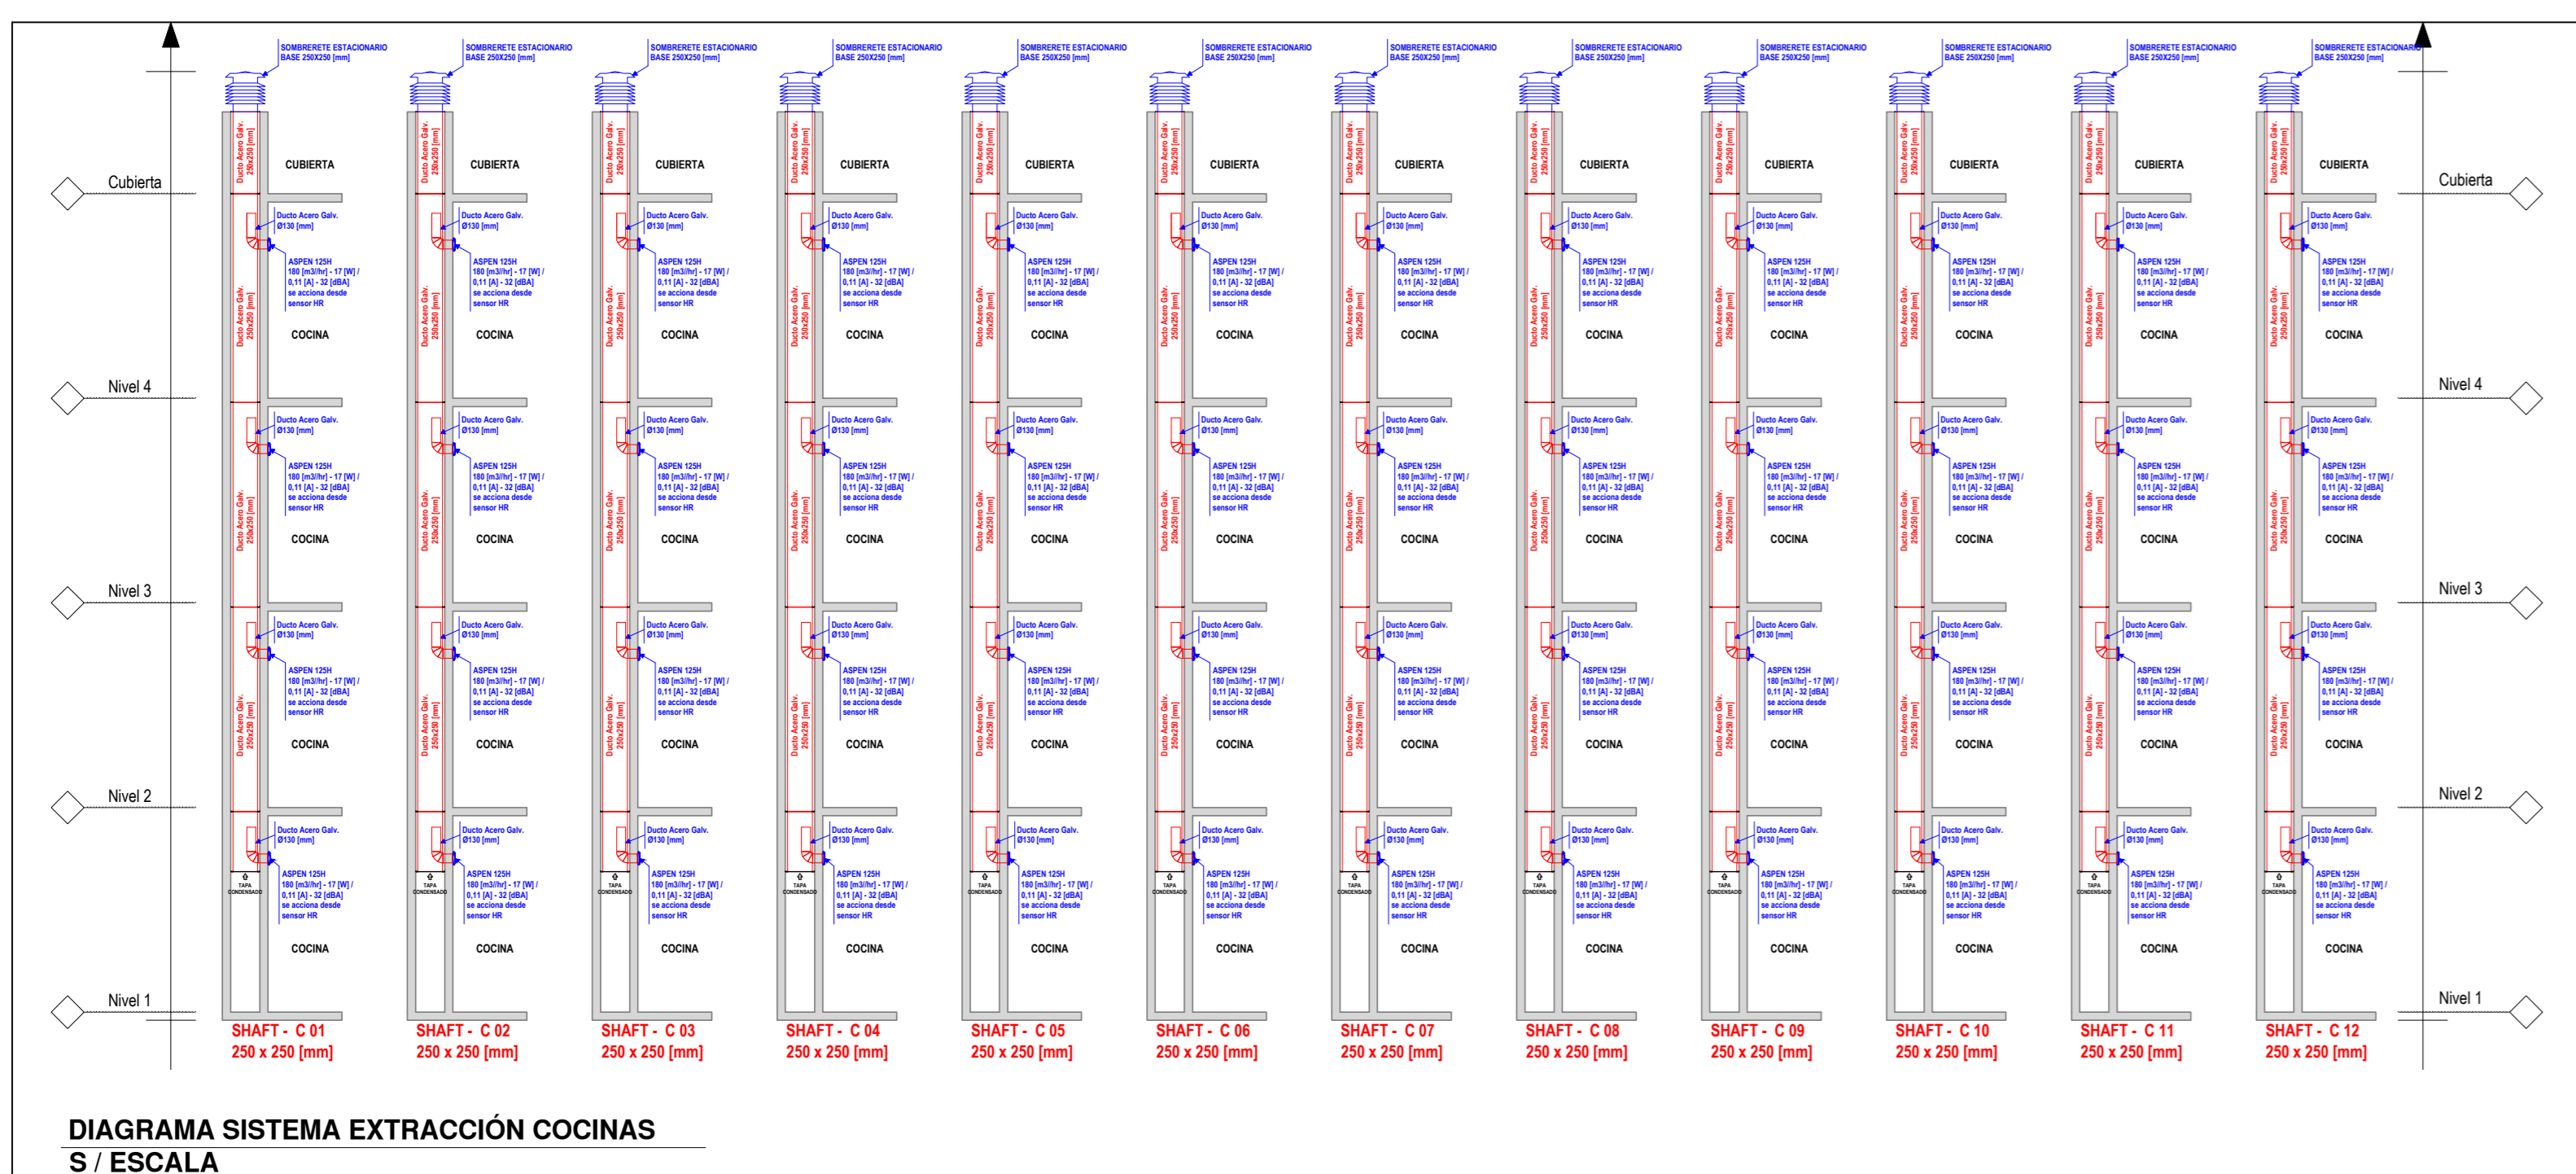


PLANTA NIVEL 1 TORRE ACD  
1/75

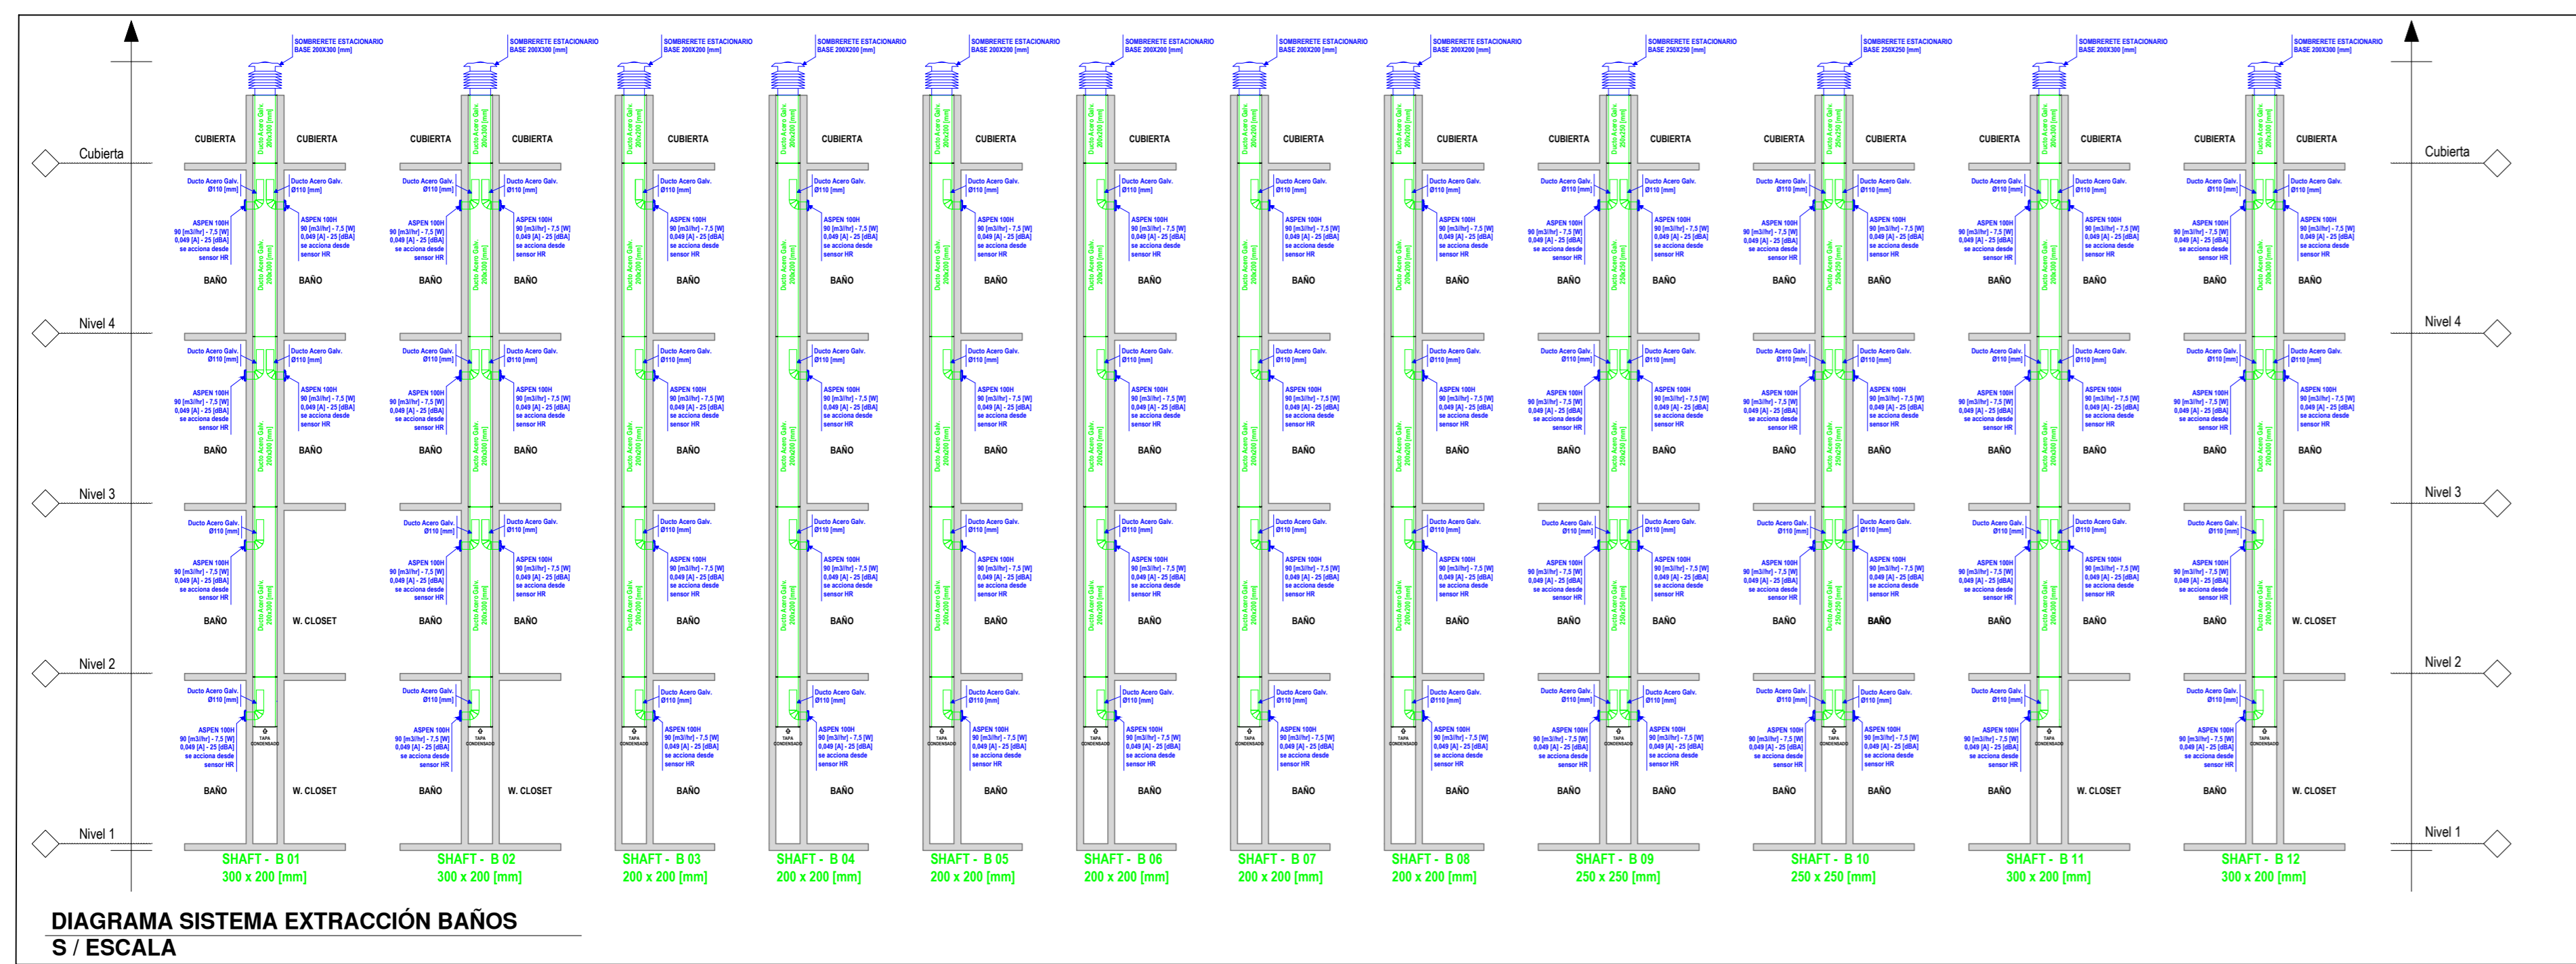

- SIMBOLOGIA**
- Celosa de ventilación regulable 4" DVP CHICAGO. Se aconseja su instalación por sobre 1,00 de NPT y mas de 15 cm de las esquinas.
  - ASPEN 100 H 90 [m³/h] - 7,5 [W] (0,049 [A] - 25 [dB(A)]), extractor axial mural con sensor de humedad relativa (HR), funcionamiento automático, con antimotero incorporado, diámetro conexión D:100 mm, descarga directa al exterior, instalado según plano.
  - ASPEN 125 H 180 [m³/h] - 17 [W] (0,11 [A] - 32 [dB(A)]), extractor axial mural con sensor de humedad relativa (HR), funcionamiento automático, con antimotero incorporado, diámetro conexión D:125 mm, descarga directa al exterior, instalado según plano.
  - Rebaje inf. de 10 mm en puerta
  - Celosa en puerta >100 cm² área libre. Modelo referencia: Beagle 35x13 DVP (Sin rebaje)
  - DUCTO BAÑOS: ducto circular de acero galvanizado, diámetro y ubicación en planos.
  - DUCTO COCINAS: ducto circular de acero galvanizado, diámetro y ubicación en planos.
  - FLUJO DE AIRE: Ingreso de aire por celosa regulable 4", transferencia por rebaje inferior en puertas de dormitorios, paso a recinto húmedo mediante celosa en puerta de baño y extracción mecánica mediante extractores axiales en baño y cocina.

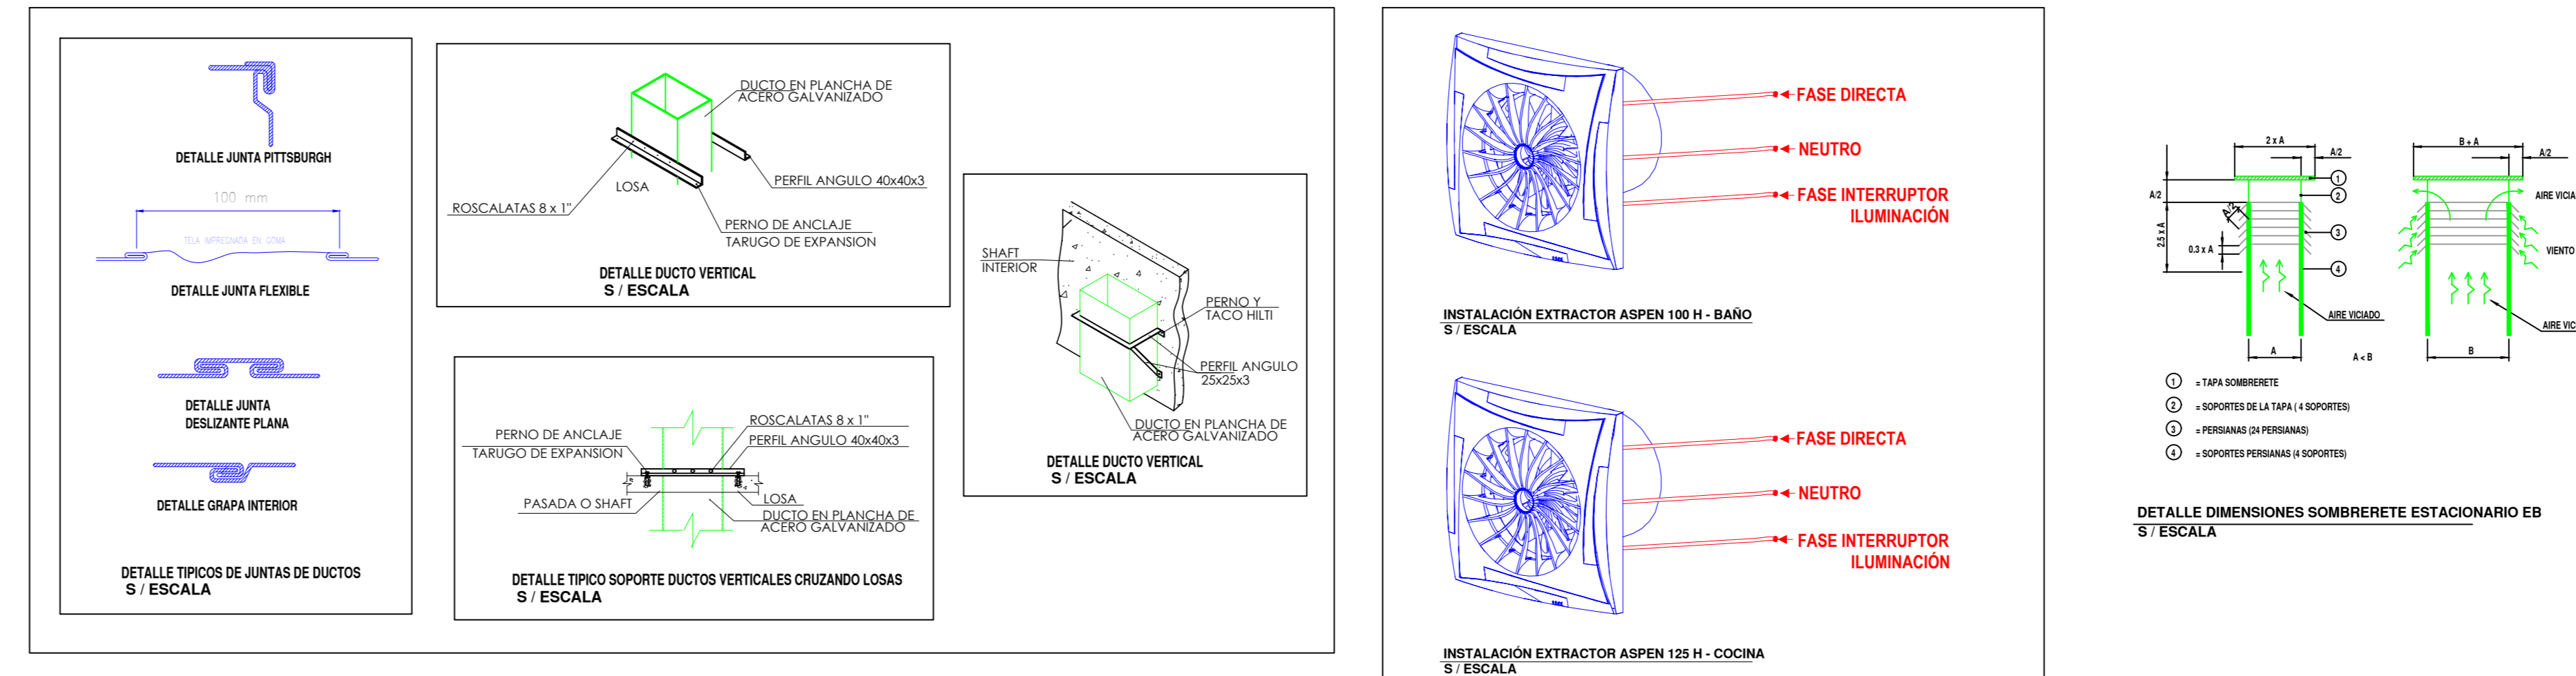

N°	Modificación	Fecha